


Längsschnitt B 1:200

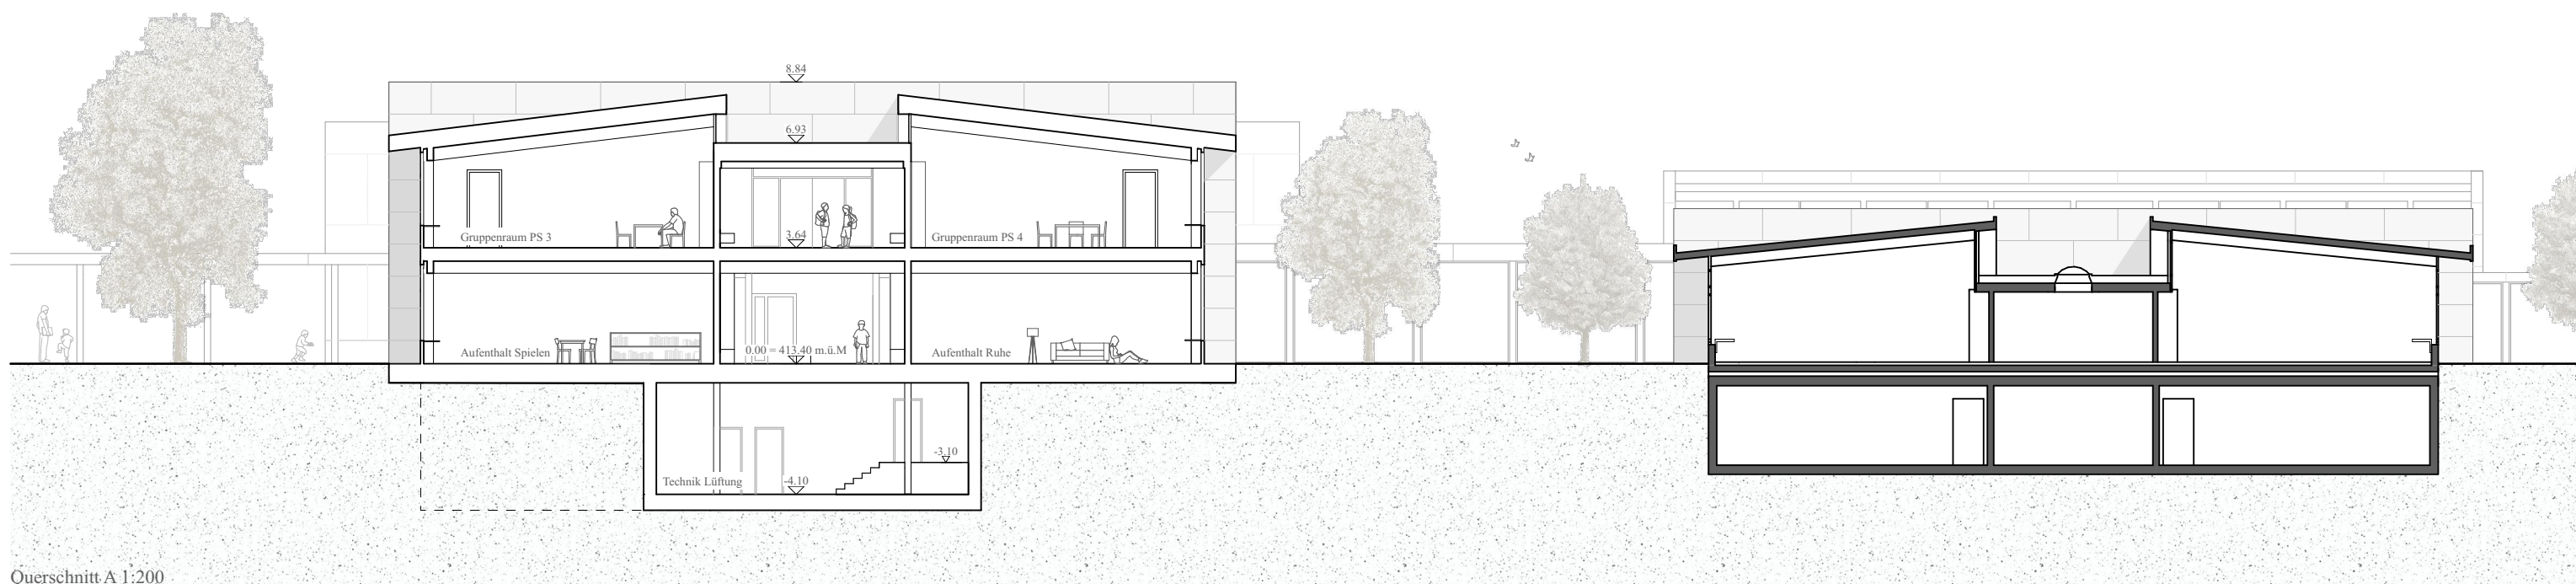

Querschnitt A 1:200