




Kantonsstrasse Nr. 17, Rapperswil-Jona  
RMS-Kilometer 33.500 - 38.050  
Gemeinde Rapperswil-Jona  
Bauobjekt Mobilitätszukunft, Machbarkeitsstudie Tunnellösung

01-2

Plan, Massstab **Gesamtübersicht 1:5000**

Projektverfasser	Genehmigungsvermerke	vom TBA freigegeben		
IG Rose c/o Basler & Hofmann AG Bachweg 1 8133 Esslingen				
Näf & Partner AG Frongartenstrasse 16 9000 St. Gallen				
Plan 00.01-2 / 6915	Ausfertigung für	Format	45 x 84 cm	
Projekt B53.3.017.726		Fläche	0.37 m <sup>2</sup>	
FinV				
<b>Vorstudie</b>	Entwurf	Gezeichnet	Geprüft	Datum
Vorprojekt	Rev. 0	Pe	Pe/De	30.06.2017
Bauprojekt				
Genehmigungs- / Auflageprojekt				
Ausschreibung				
Ausführungsprojekt				
Dok. des ausgeführten Werks				

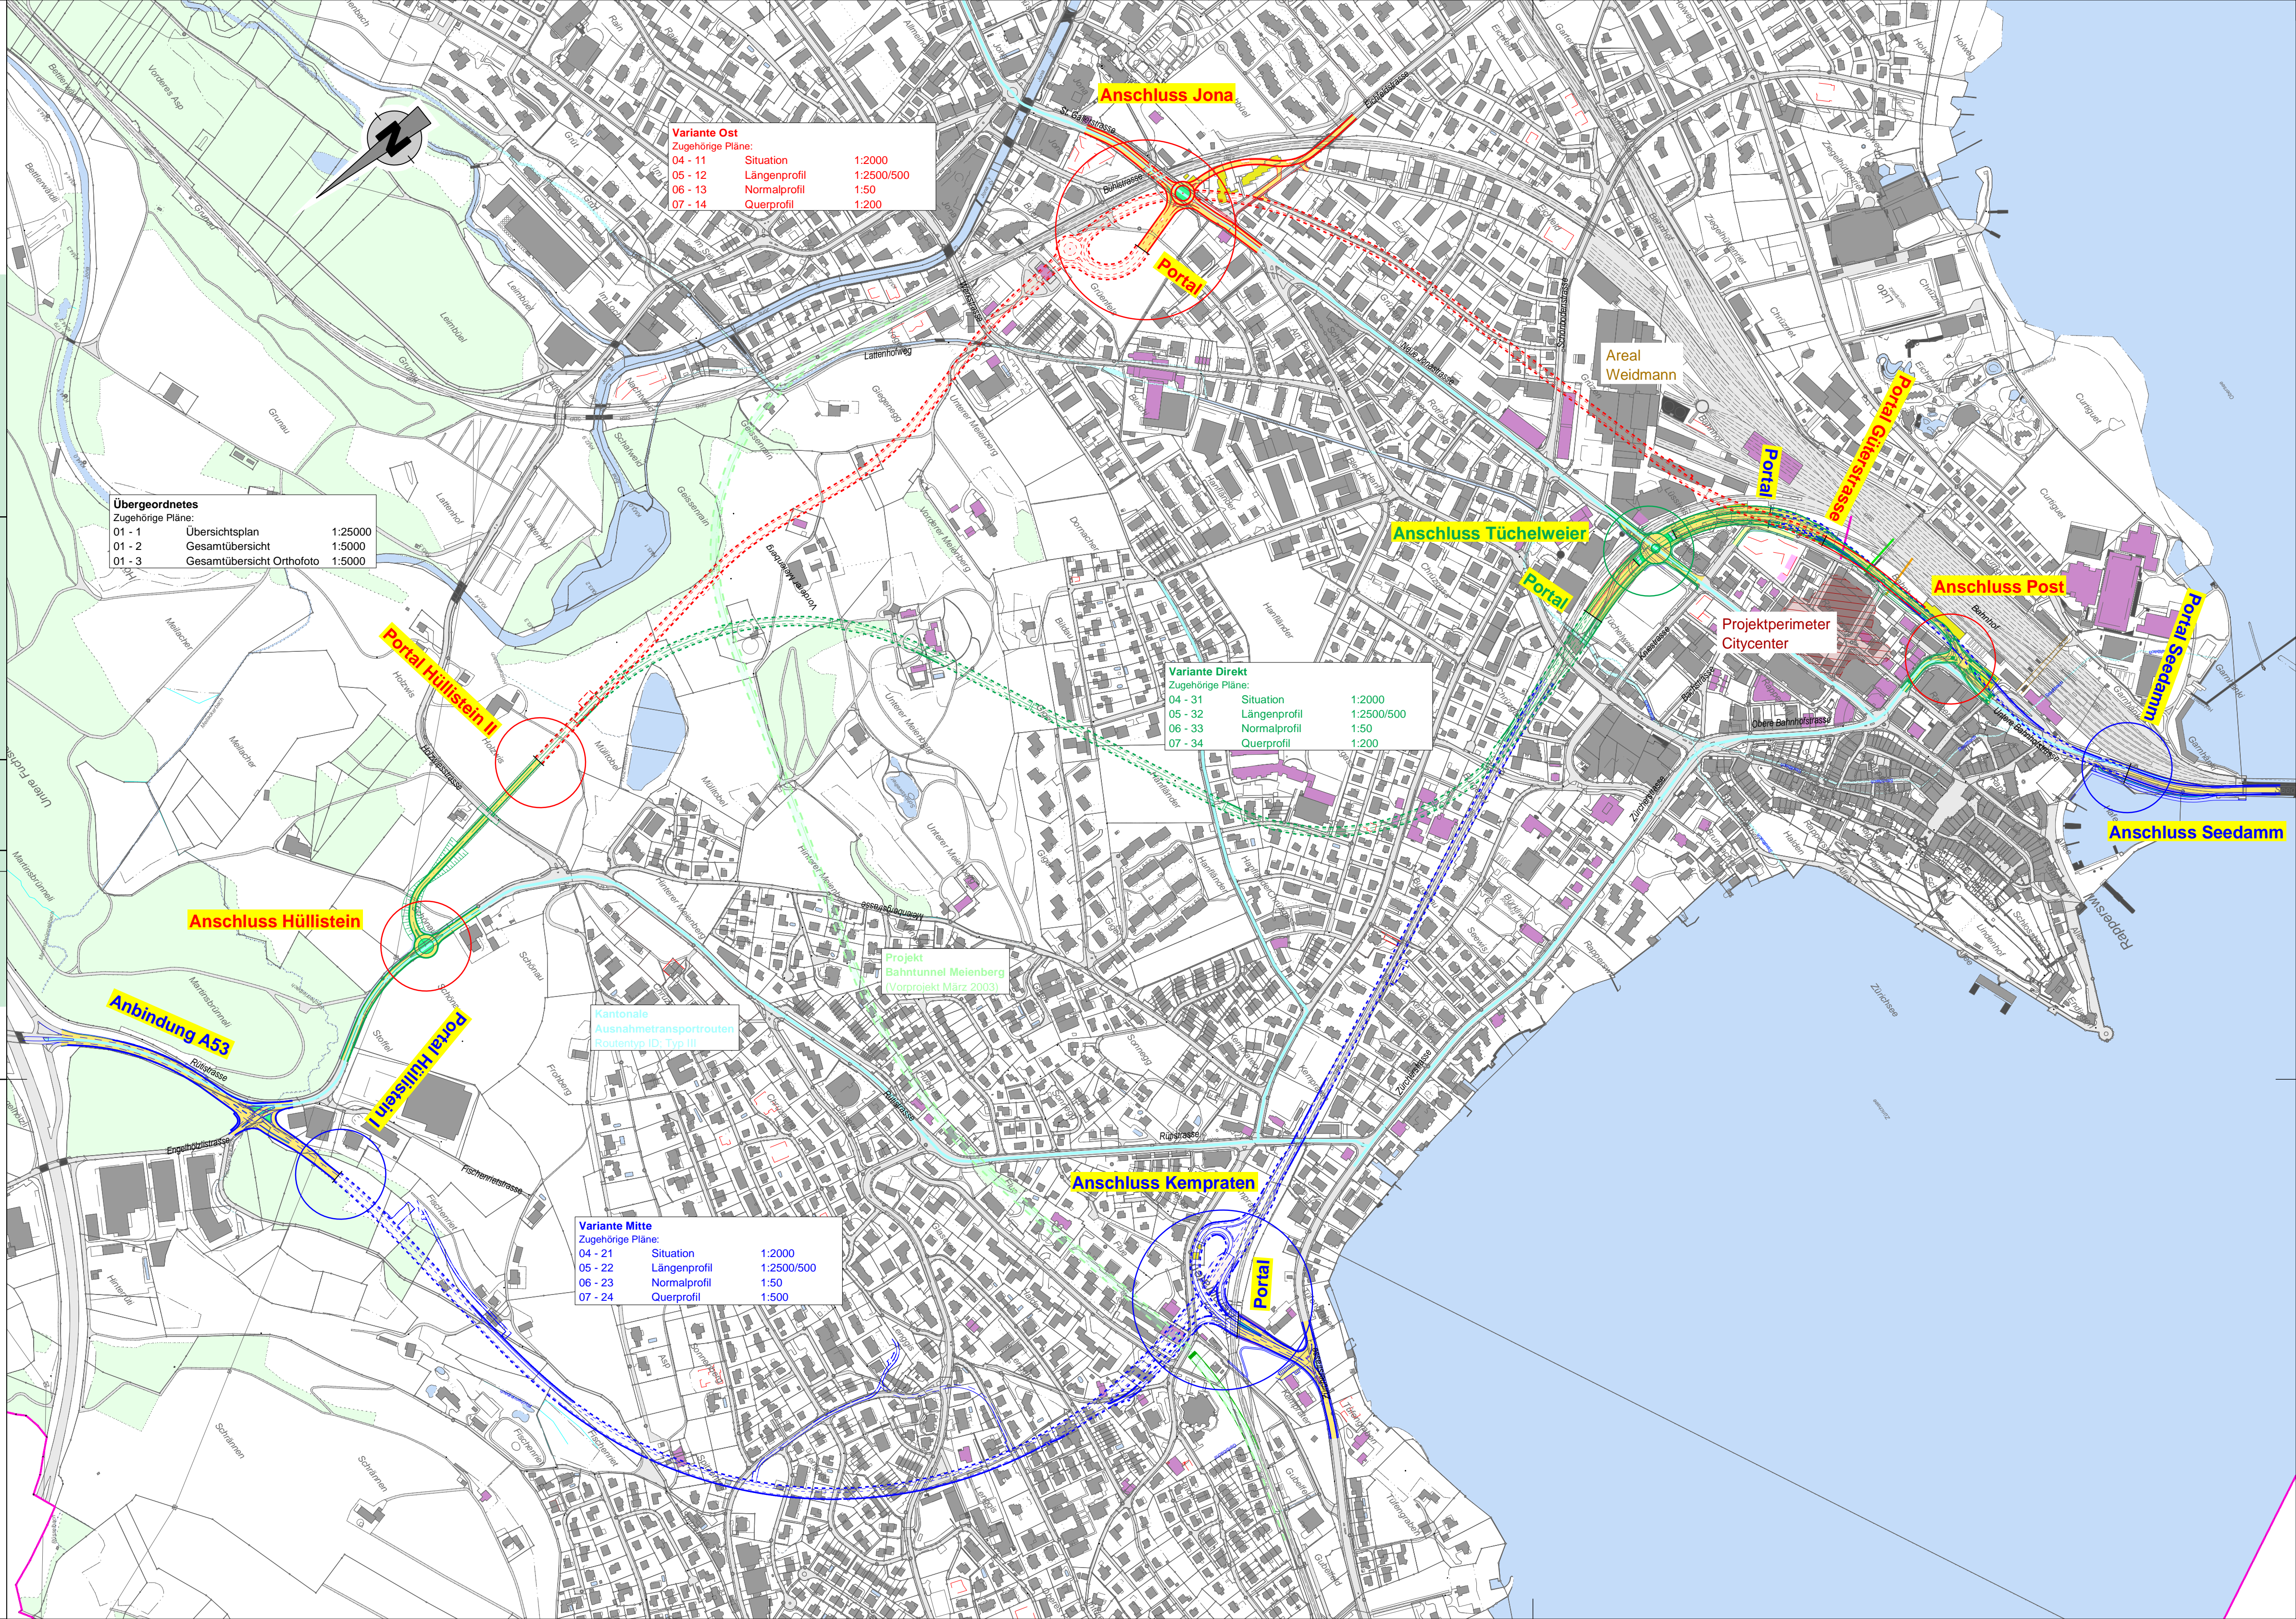

**Variante Ost**  
Zugehörige Pläne:  
04 - 11 Situation 1:2000  
05 - 12 Längprofil 1:2500/500  
06 - 13 Normalprofil 1:50  
07 - 14 Querprofil 1:200

**Übergeordnetes**  
Zugehörige Pläne:  
01 - 1 Übersichtsplan 1:25000  
01 - 2 Gesamtübersicht 1:5000  
01 - 3 Gesamtübersicht Orthofoto 1:5000

**Variante Direkt**  
Zugehörige Pläne:  
04 - 31 Situation 1:2000  
05 - 32 Längprofil 1:2500/500  
06 - 33 Normalprofil 1:50  
07 - 34 Querprofil 1:200

**Variante Mitte**  
Zugehörige Pläne:  
04 - 21 Situation 1:2000  
05 - 22 Längprofil 1:2500/500  
06 - 23 Normalprofil 1:50  
07 - 24 Querprofil 1:500

**Legende Varianten**

- - - Tunnel Ost
- - - Tunnel Mitte
- - - Tunnel Direkt